Département :
ISERE

Commune :
FONTAINE

DIRECTION GÉNÉRALE DES FINANCES PUBLIQUES

EXTRAIT DU PLAN CADASTRAL

Le plan visualisé sur cet extrait est géré par le centre des impôts foncier suivant :
Grenoble Sud Isère
Pôle deTopographique et de Gestion Cadastrale Centre des Finances Publiques 38047
38047 GRENOBLE CEDEX 2
tél. 04 76 39 38 76 -fax
ptgc.sud-isere@dgfip.finances.gouv.fr

Section : AH
Feuille : 000 AH 01

Échelle d'origine : 1/1000
Échelle d'édition : 1/1000

Date d'édition : 05/09/2017
(fuseau horaire de Paris)

Coordonnées en projection : RGF93CC45
©2016 Ministère de l'Économie et des Finances

Cet extrait de plan vous est délivré par :

cadastre.gouv.fr

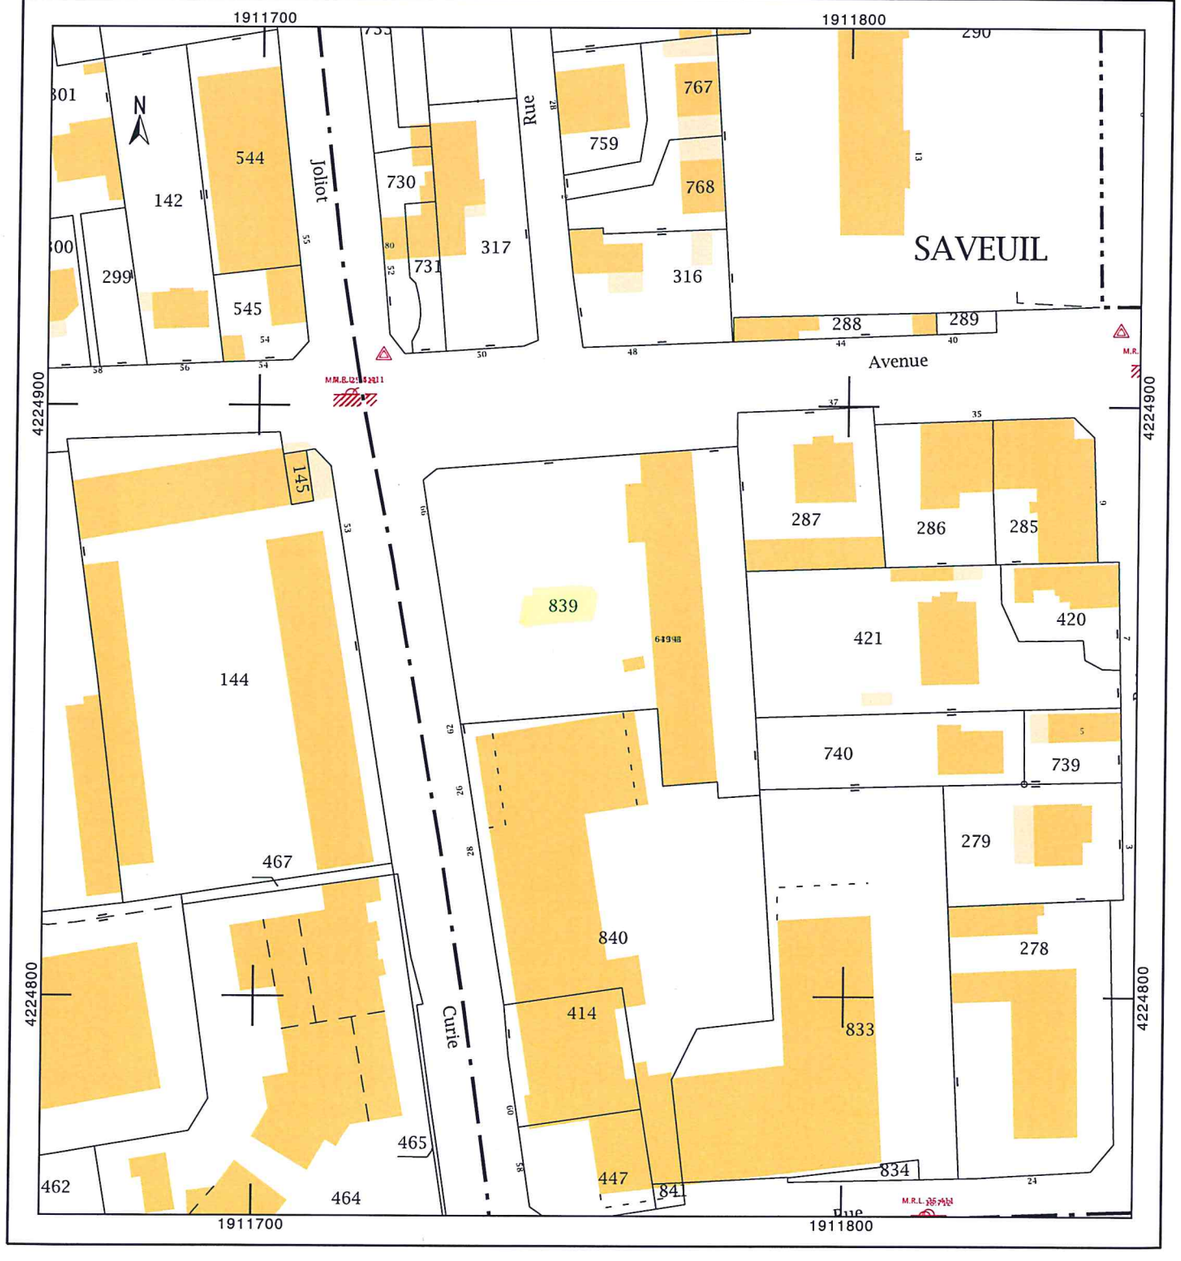

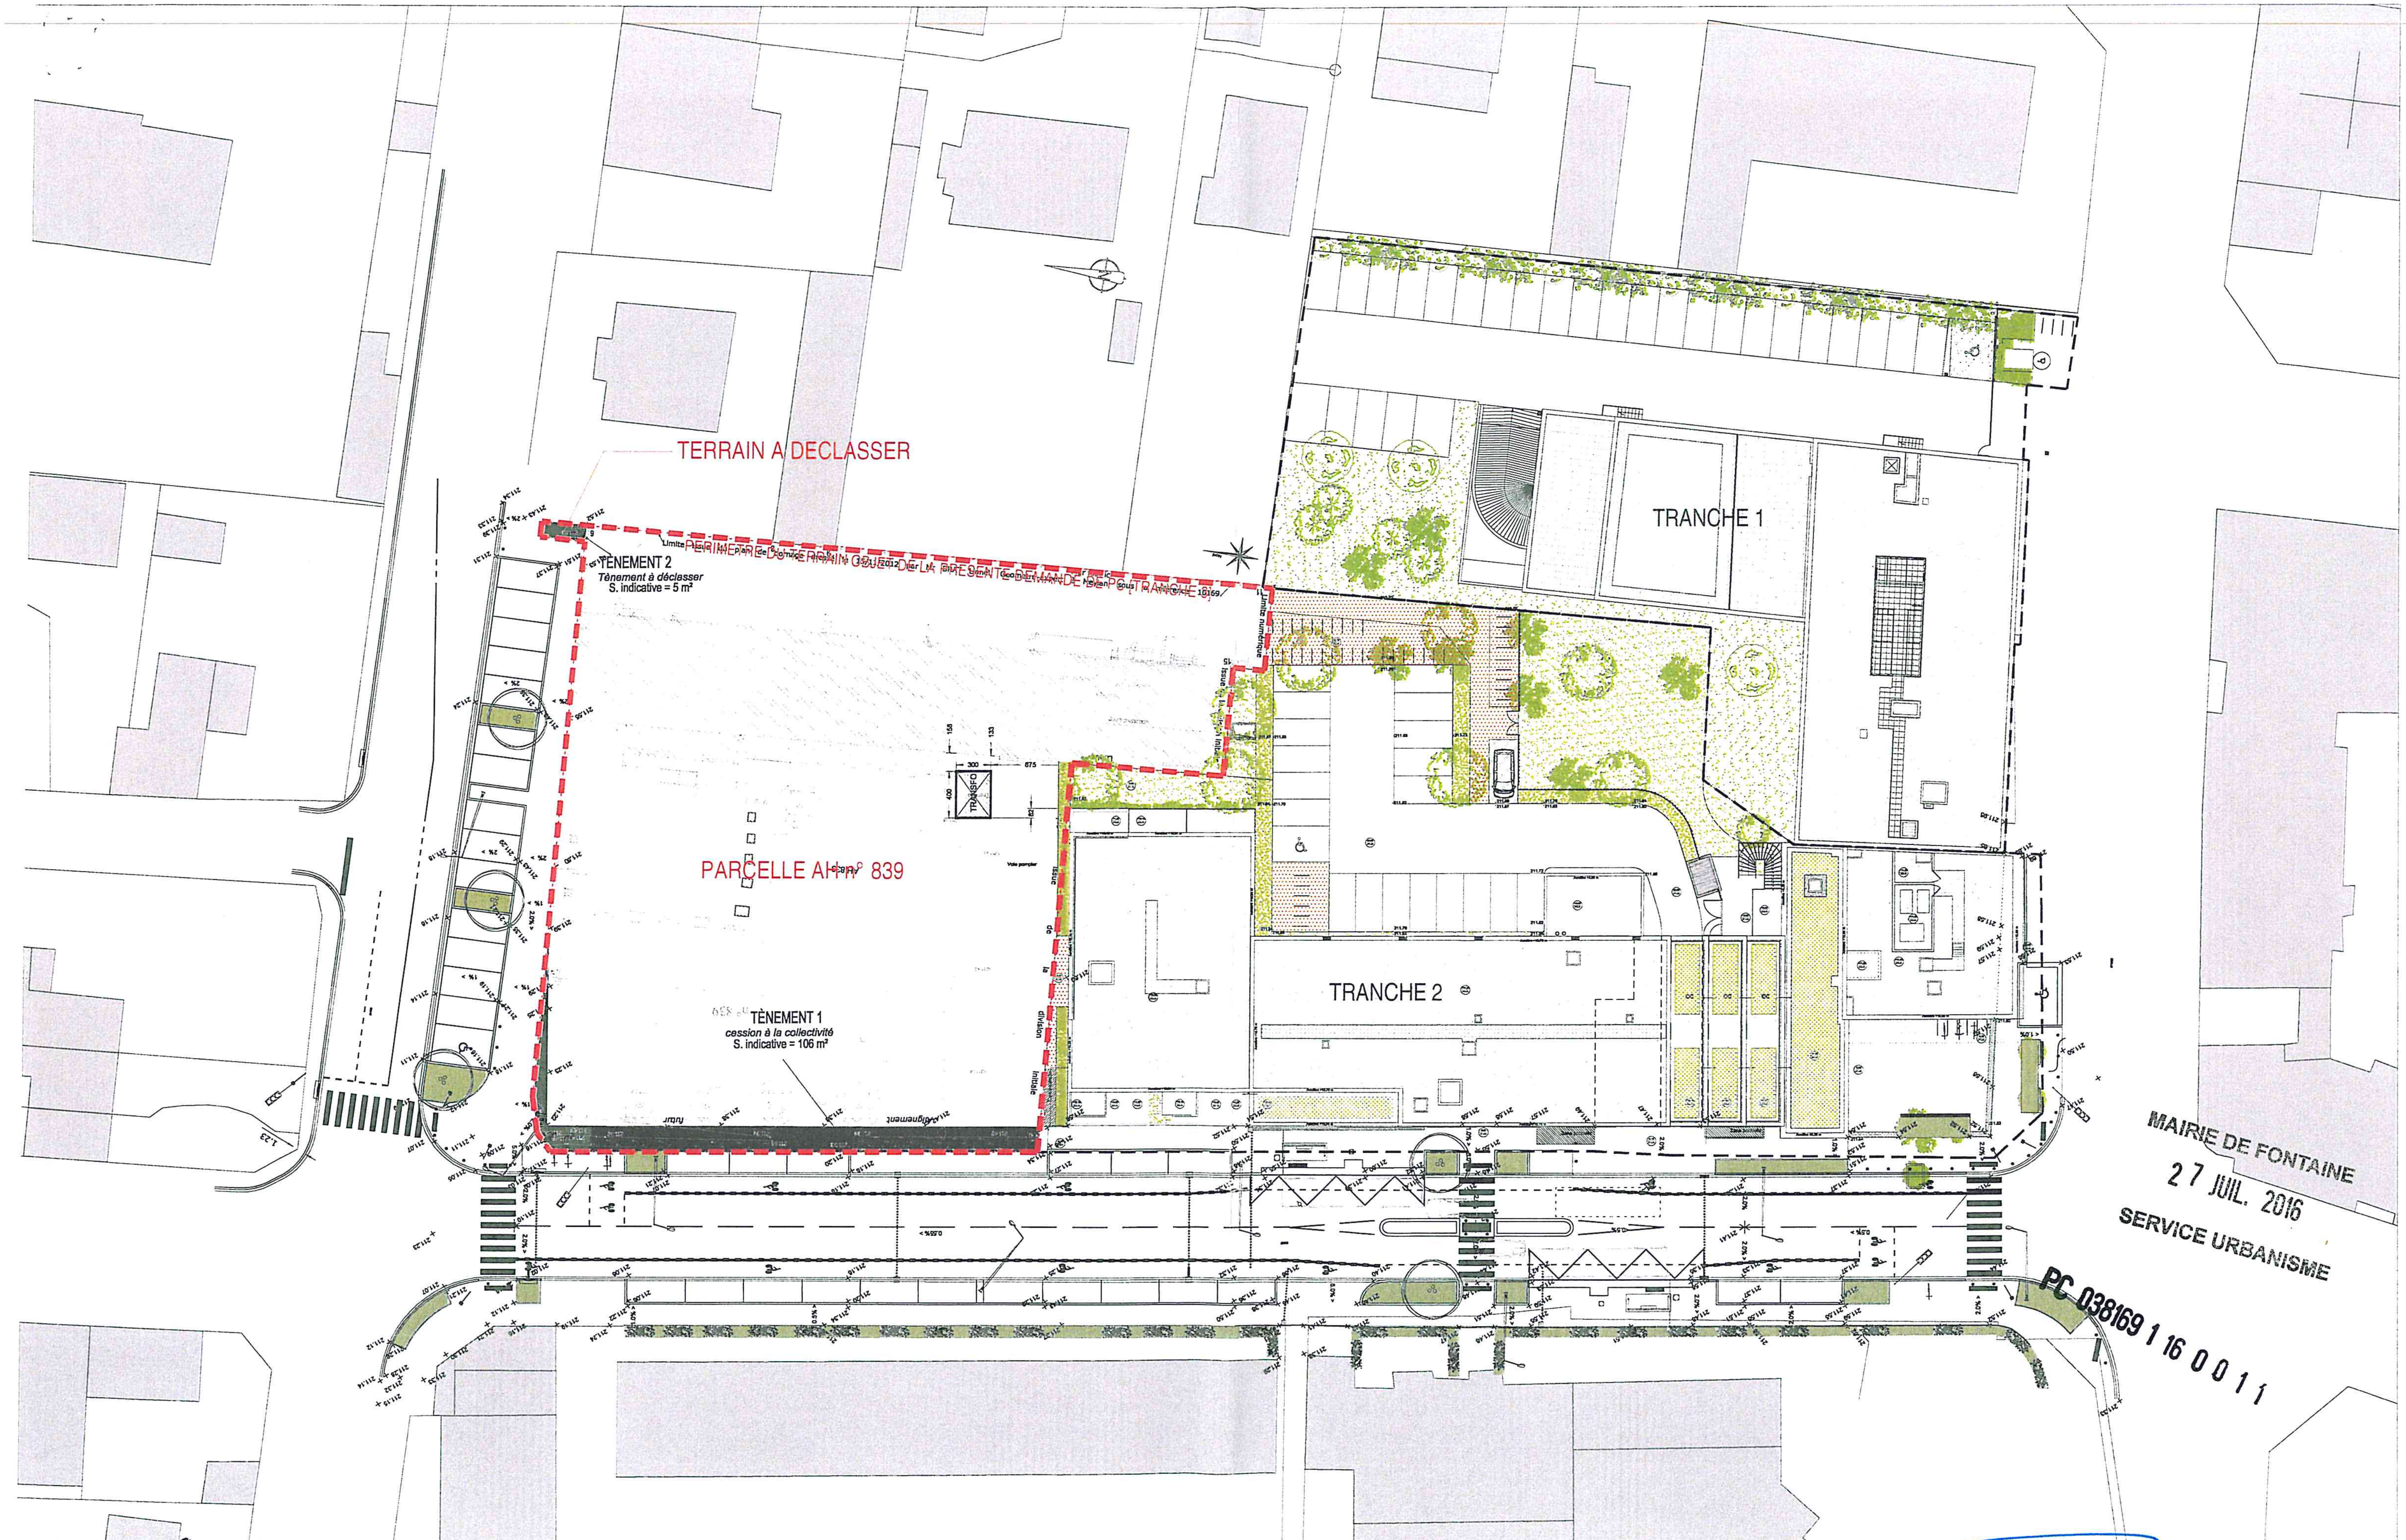

Opac38
47, av. Marie Reynoard
B.P. 2549
38035 GRENOBLE Cedex 2
Tél. : 04 76 20 50 50

FONTAINE COEUR DE VILLE - JEAN MACE - LOGEMENTS tranche III
Avenue du Vercors - Boulevard Joliot Curie FONTAINE (38)

Phase: PC

Architecte: SUD ARCHITECTES
STAIN PAUL KRUGER
55 avenue Paul Krüger
69100 Villeurbanne

PLAN CADASTRAL - EDL

PC1b

Echelle: 500°

Date: 25 Juillet 2016